

# COMPLESSO SCOLASTICO PER L'INFANZIA

## La Romanina (Roma)

Il progetto ha sviluppato l'ampliamento del complesso scolastico Romanina attraverso l'aggiunta di una nuova struttura, ospitante un asilo nido e una scuola materna, nonché, i relativi spazi per le attività all'aperto.

Per definire il **concept** di progetto si è proceduto inizialmente all'analisi della scuola preesistente, ponendosi l'obiettivo di garantire la fruibilità dell'intero complesso scolastico, ed in particolare si è scelto un asse di riferimento rispetto a quale è orientata una griglia avente modulo 3x3 m sui cui sono stati, poi, definiti tutti gli spazi previsti dalla normativa.


Successivamente, si è passati alla definizione architettonica dell'edificio attraverso una serie di schizzi. Quest'ultimi ci hanno indirizzato verso una scelta di riferimenti architettonici appartenenti alla c.d. *architettura razionale*, di cui particolarmente significativi sono stati il portico del Palazzo delle Poste di Libera (via Marmorata, Roma) ed elemento di arredo appartenente al Bauhaus.

Si è così ottenuto un complesso scolastico composto da due blocchi principali, separati tra loro in corrispondenza delle scale di emergenza della scuola preesistente, e posti a livelli differenti ospitanti rispettivamente l'asilo nido e la scuola materna. I due blocchi sono stati poi raccordati tra loro mediante un lungo portico.

Attraverso lo studio dell'area di progetto si è, inoltre, proceduto all'individuazione dei colori per il rivestimento esterno del nuovo complesso scolastico. In particolare, si è deciso di impiegare colori appartenenti ad una gamma cromatica simile a quella impiegata per il rivestimento della scuola preesistente, nonché, per le abitazioni presenti nelle vicinanze. La scelta è ricaduta, quindi, sul colore arancione per l'asilo nido, sul giallo per la scuola materna e sul rosso per il portico.




- Asilo nido quota + 0,00 m (cfr. Tavola 2)
- Terzo elemento quota + 0,00 m (cfr. Tavola 2)
- Scuola materna + 3,50 m (cfr. Tavola 3)

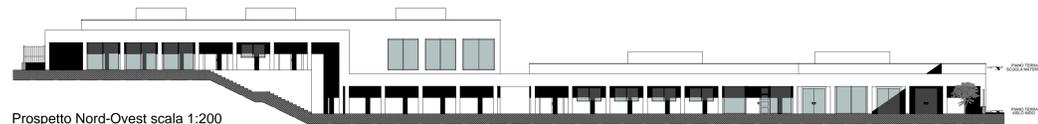


Prospetto Nord-Ovest scala 1:200




Prospetto Nord-Est scala 1:200

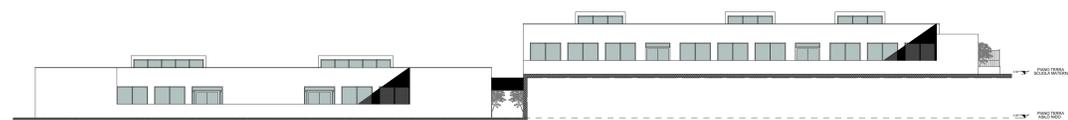


Prospetto Sud-Est scala 1:200

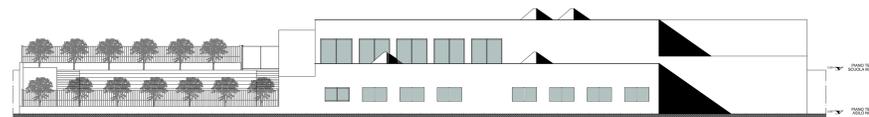


Prospetto Sud-Ovest scala 1:200

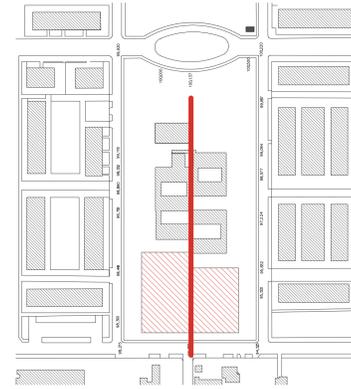

1. Asse di riferimento

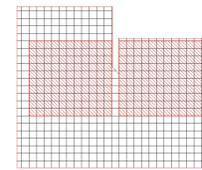

2. Individuazioni superficiali

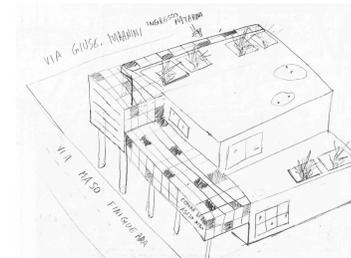


3. Primo schizzo



4. Riferimenti architettonici "Palazzo delle Poste di Libera"




5. Riferimenti Bauhaus

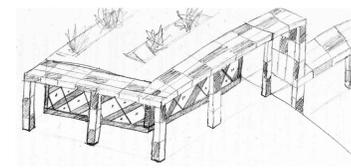


6. Secondo schizzo




7. Soluzione finale

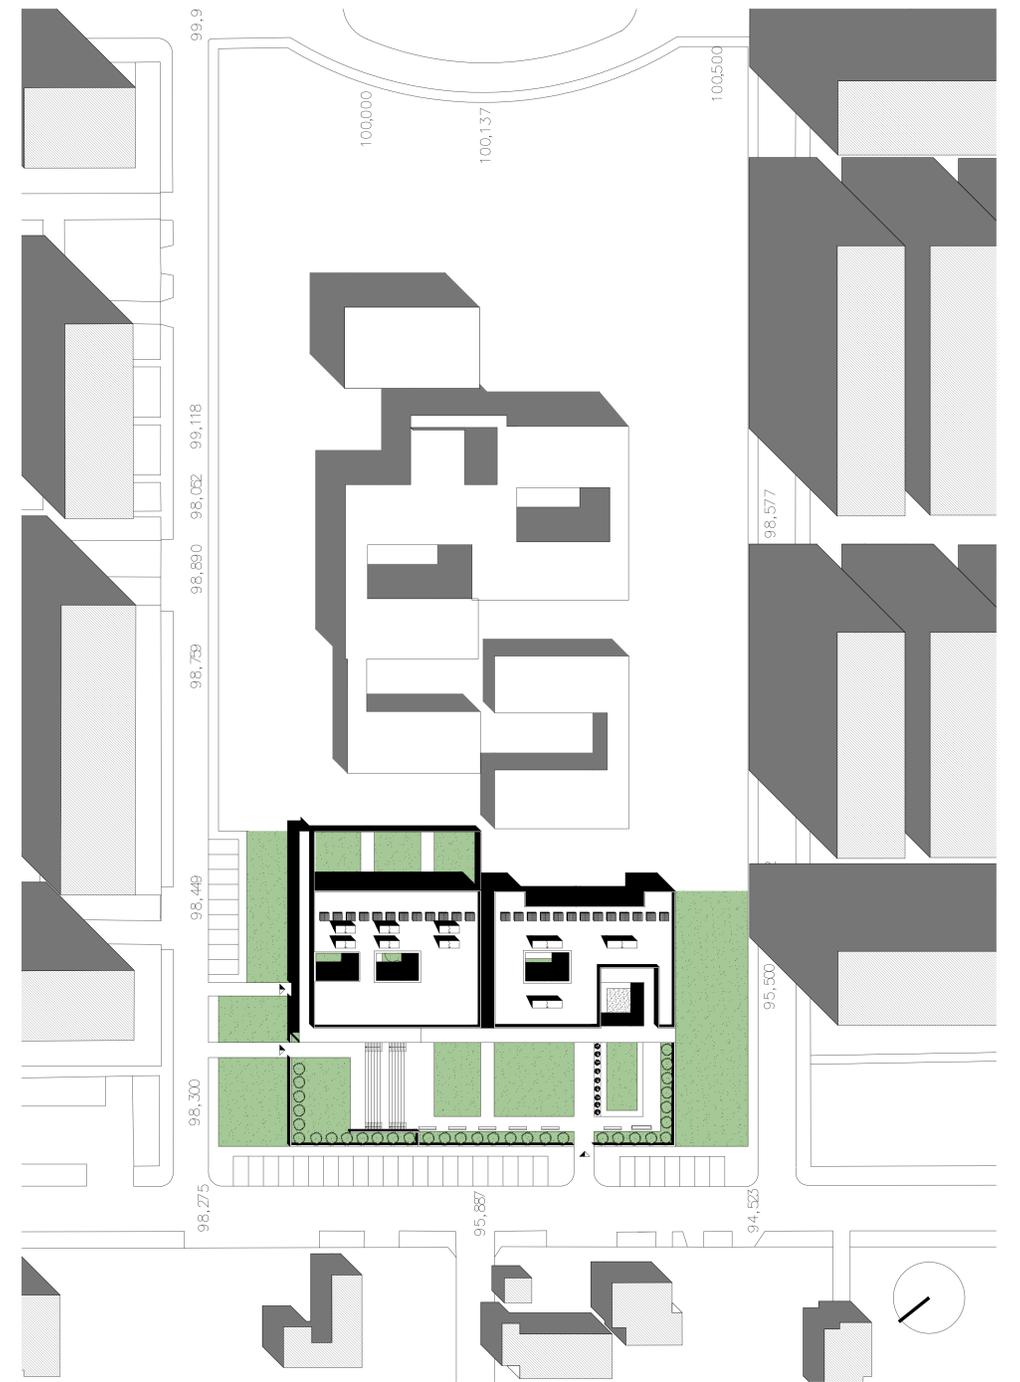

Planivolumetrico Area di progetto - scala 1:500

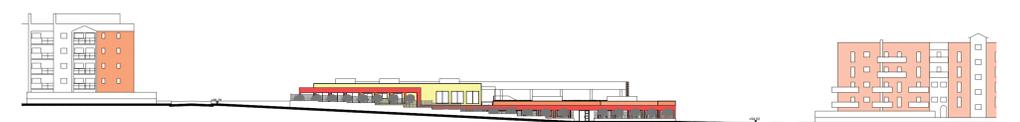

Profilo Nord-Ovest - scala 1:500

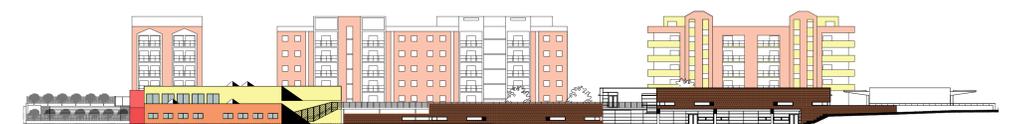

Profilo Sud-Ovest - scala 1:500