



DETTAGLIO A1

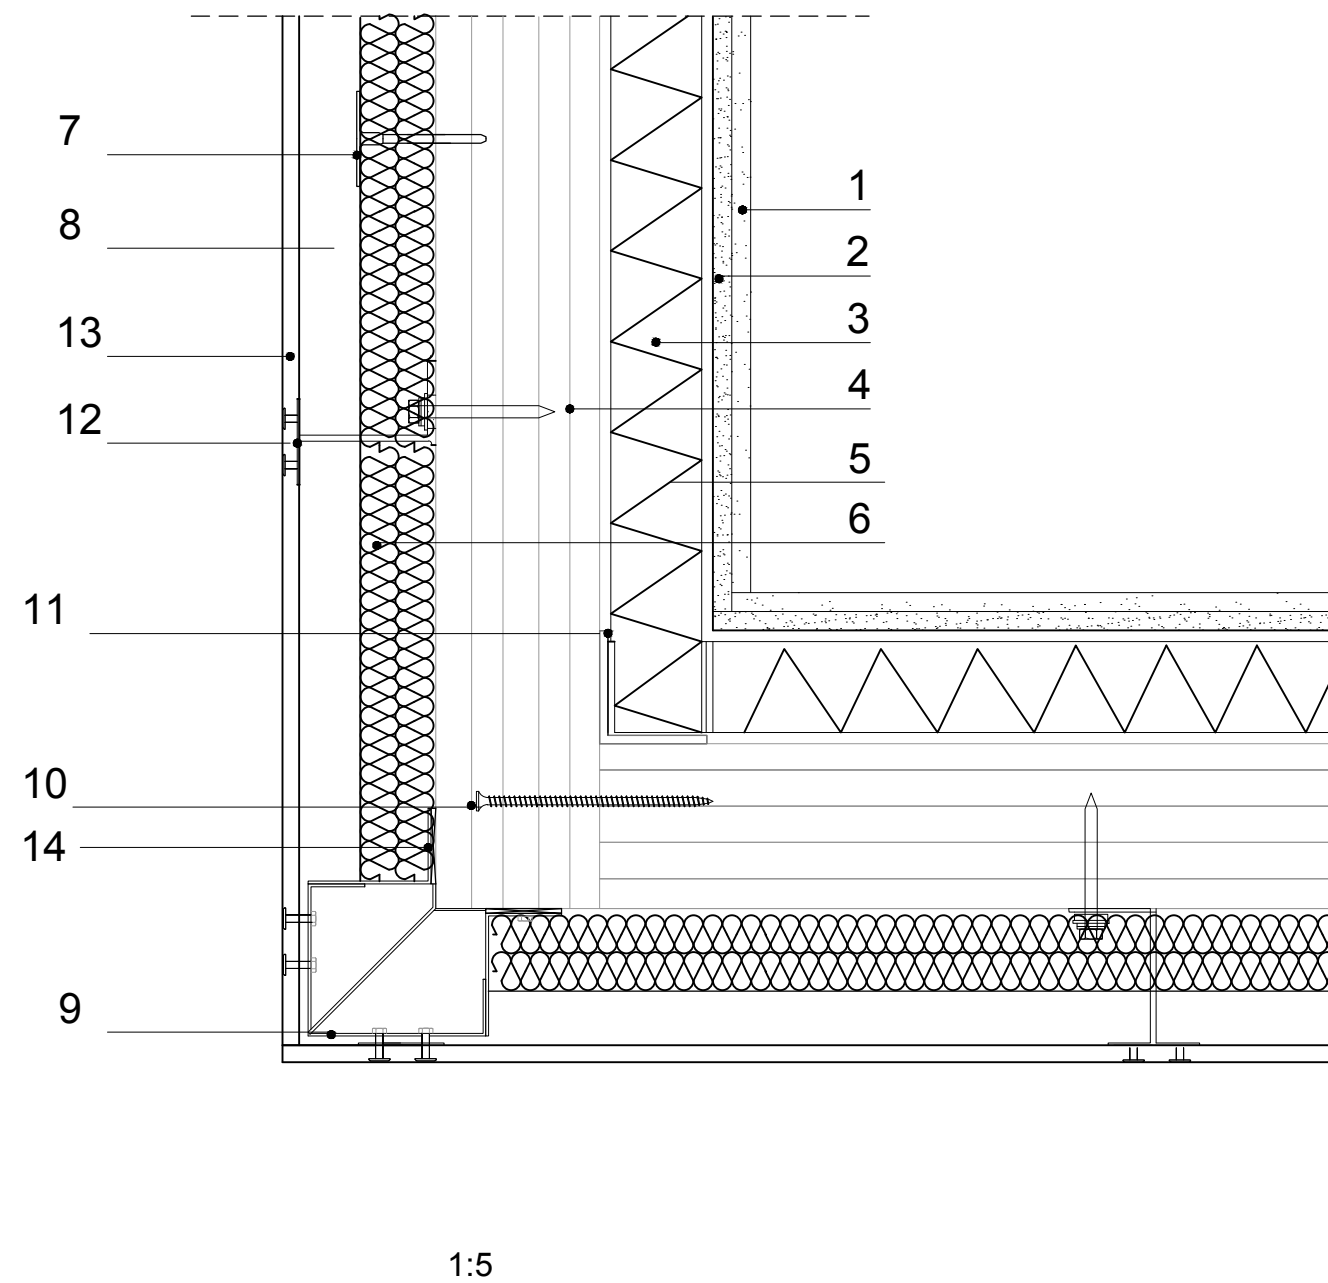

- | | |
|--|--|
| 1. Lastra in cartongesso sp.12,5 mm | 8. Aria sp. 4 mm |
| 2. Lastra in gessofibra sp.12,5 mm | 9. Profili angolari a L sp 0.06mm |
| 3. Profilato in alluminio a C sp. 0,6 mm | 10. Vite autoforante giunzione parete-parete |
| 4. Pannello portante in XLam sp. 110 mm | 11. Nastratura per la tenuta ad aria |
| 5. Pannello isolante interno 50 mm | 12. Profilo di supporto del rivestimento |
| 6. Pannello isolante a diversa densità 50 mm | 13. Pannello di rivestimento sp 5 mm |
| 7. Elementi di fissaggio metalliaco | 14. Neoprene |

DETTAGLIO A2

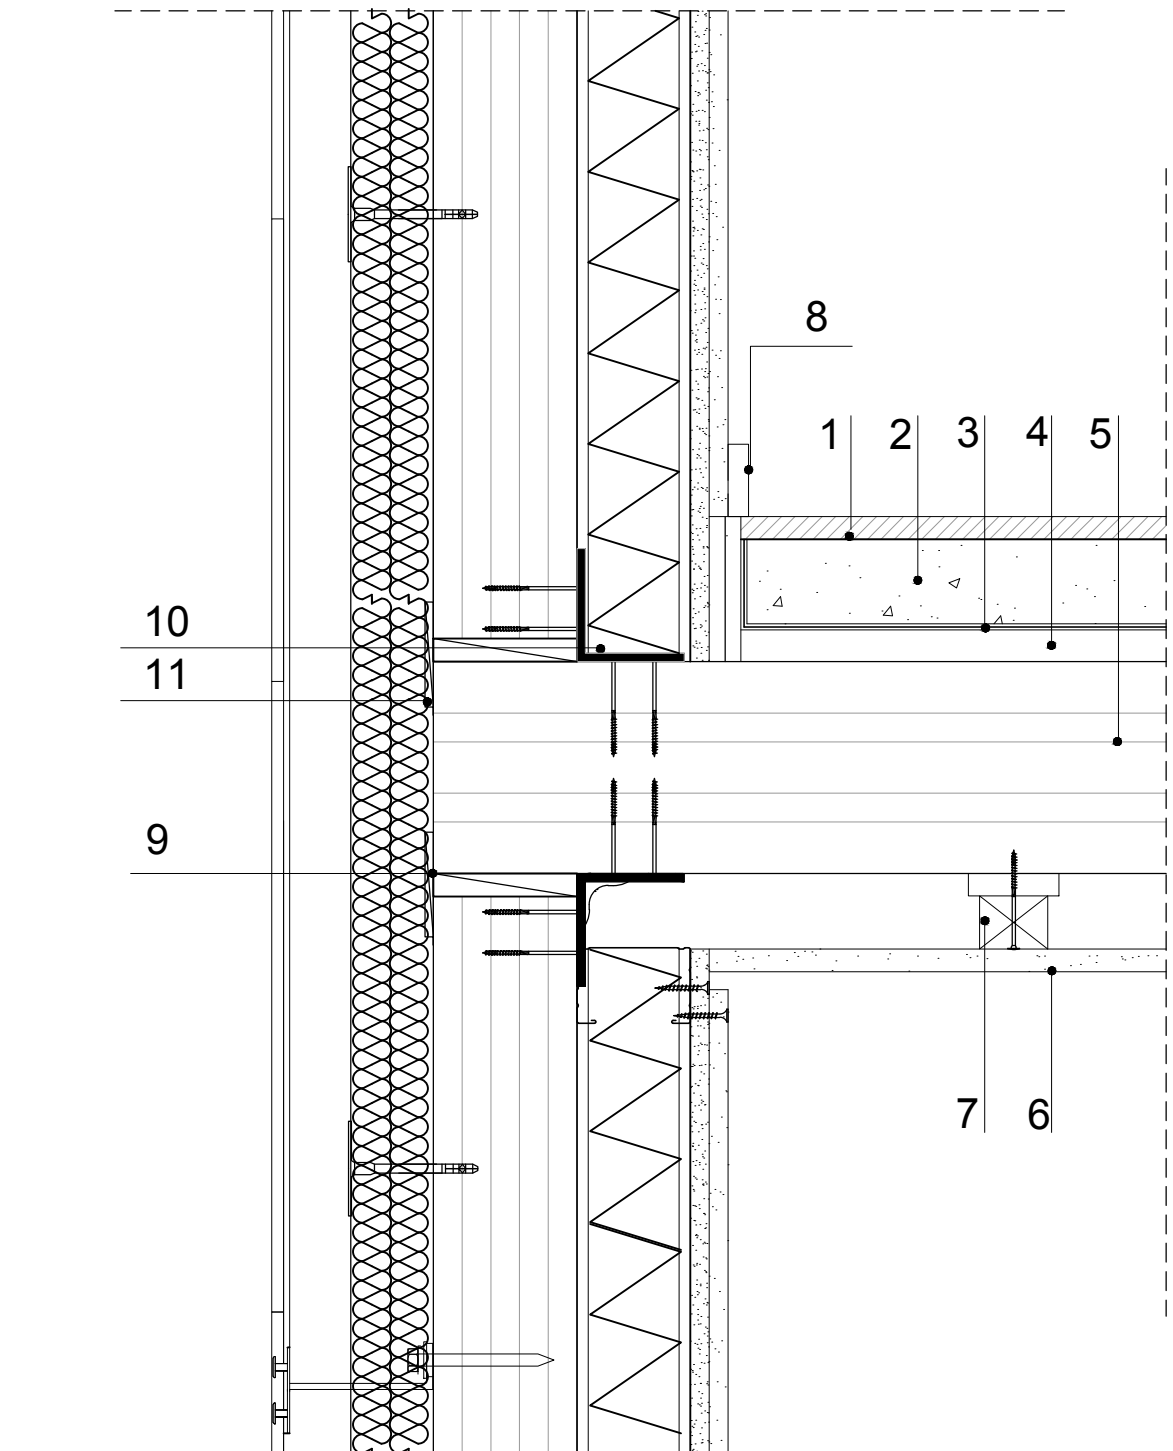

- | | |
|--|--|
| 1. Pavimento in legno duro sp. 15 mm | 6. Lastra in gessofibra 12 mm |
| 2. Massetto alleggerito sp.60 mm | 7. Listello in legno 50*50 mm |
| 3. Telo per il contenimento del getto del massetto | 8. Battiscopa in legno |
| 4. Pannello per isolamento | 9. guaina di giunzione (a taglio acustico) |
| 5. Pannello portante in XLam sp. 140 mm | 10. angolari metallici sp 6 mm |
| | 11. Nastartura giunzione solaio parete |